

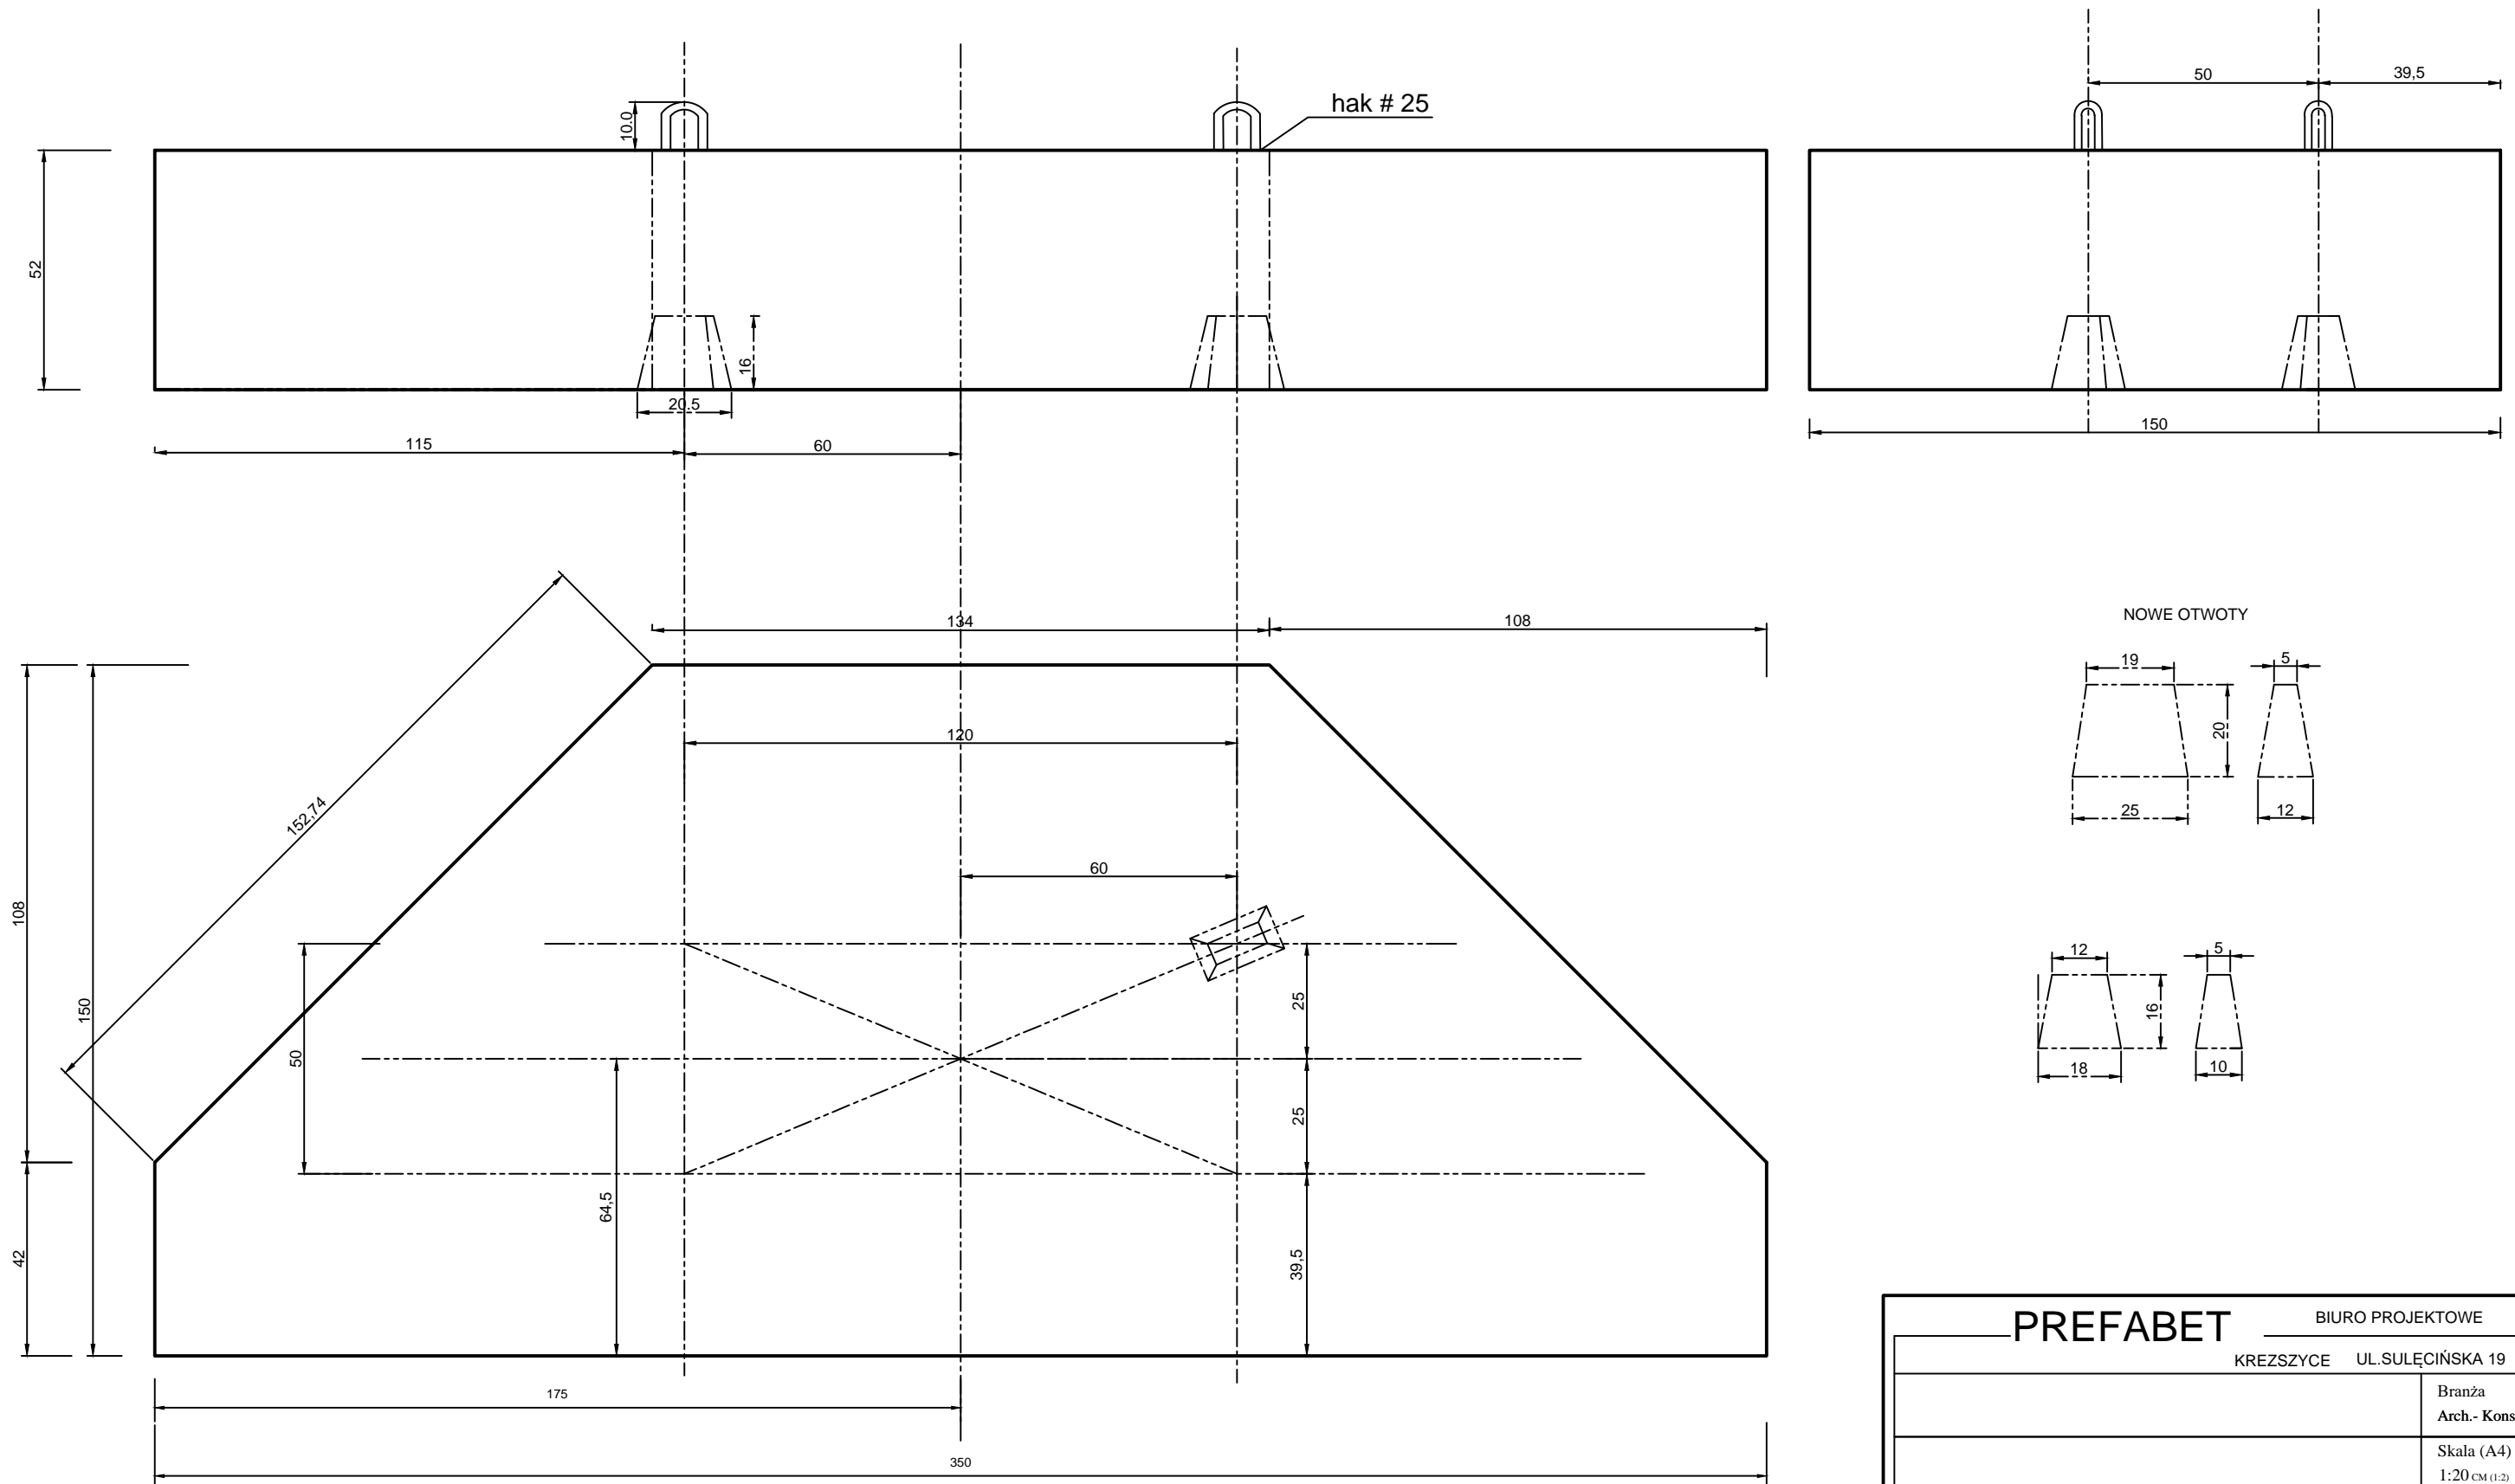


BALAST 350*150*52 MASA 5.0T

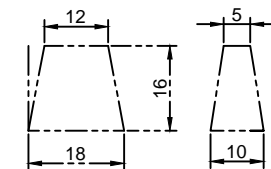

NOWE OTWORY

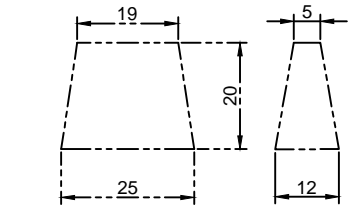

PREFABET

BIURO PROJEKTOWE

KREZSZYCE UL.SULĘCIŃSKA 19

		Branża Arch.- Kons.
		Skala (A4) 1:20 CM (1:2)
Autor		Podpis
Tytuł rysunku	BALAST 350*150*52 MASA 5.0T	Data: REWIZJA 03.11.16
		Rys.Nr